


Agenzia del Territorio
CATASTO FABBRICATI
Ufficio Provinciale di
Livorno

Dichiarazione protocollo n.	
Planimetria di u.i.u. in Comune di Rio Nell'elba	
Via Del Volterraio	
civ.	
Identificativi Catastali:	
Sezione:	
Foglio:	
Particella:	
Subalterno:	

Scheda n. 1 Scala 1:200

Piano Primo

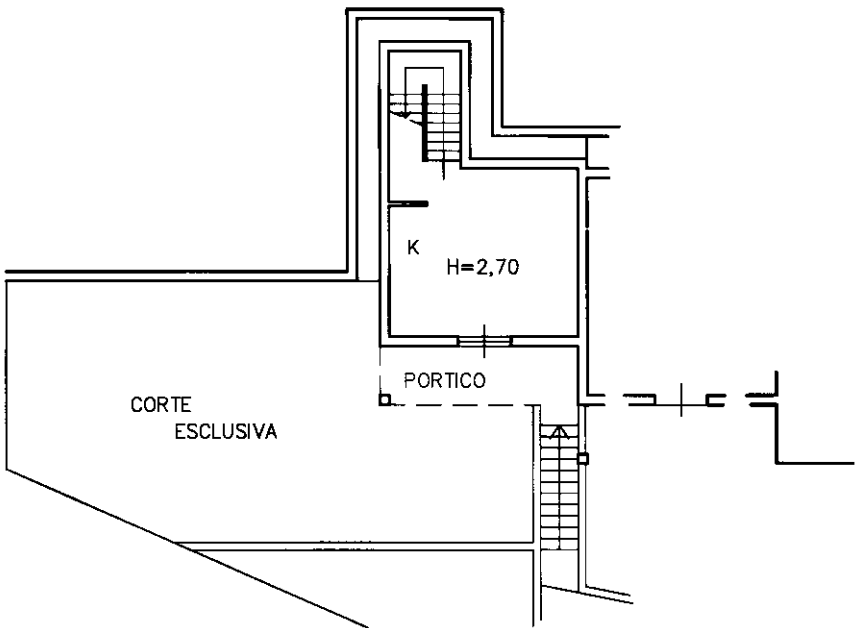

Piano Secondo

