


Identificativi Catastali:

Sezione:
Foglio:
Particella:
Subalterno:

Iscritto all'albo:
Geometri
Prov. Livorno

Scheda n. 1 Scala 1:200

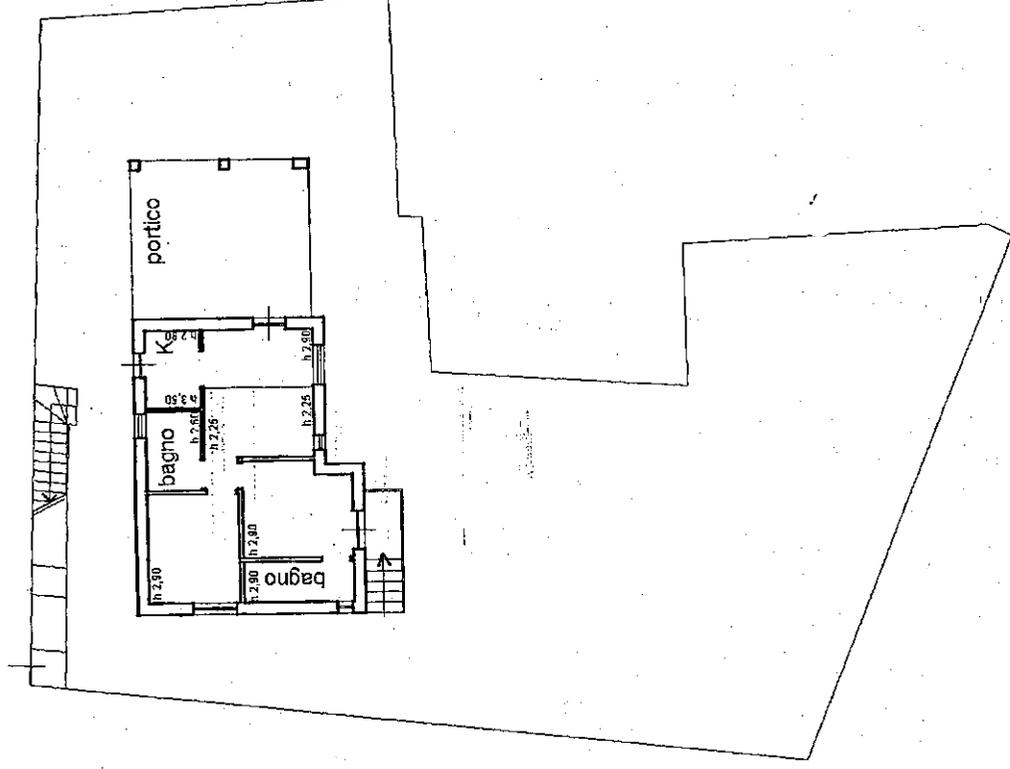

Piano Terra



Ultima planimetria in atti

Data:

Totale schede: 1 - Formato di acquisizione: A4(210x297) - Formato stampa richiesto: A4(210x297)